


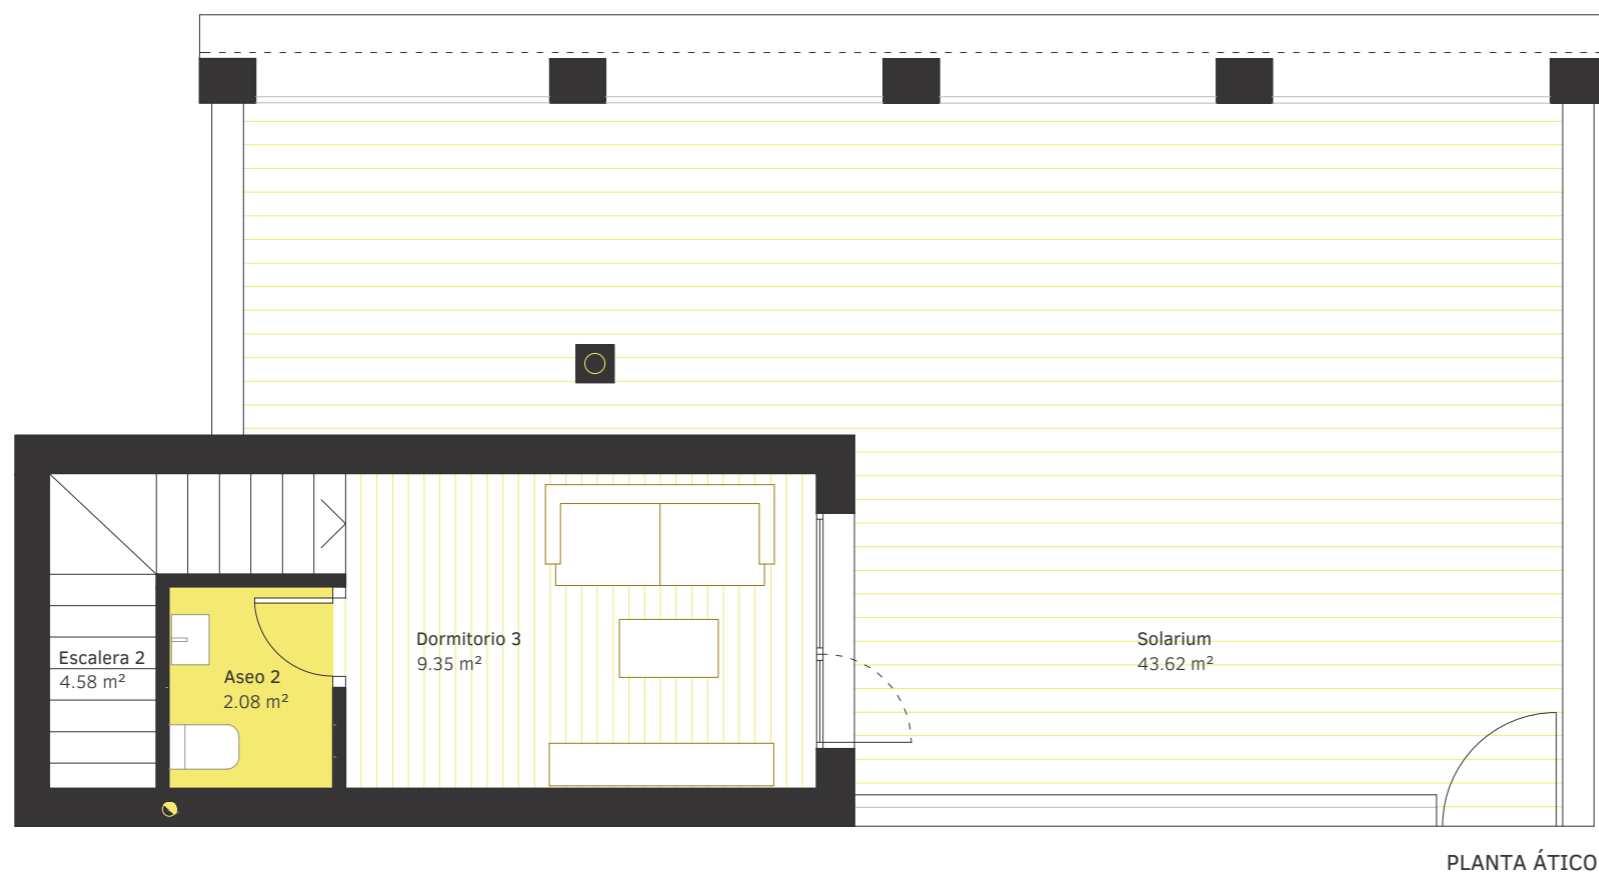

**VIVIENDA TIPO 6**  
**CUADRO DE SUPERFICIES**


SUP. ÚTIL INTERIOR	107,70 m <sup>2</sup>
SUP. CONSTRUIDA EXTERIOR	130,88 m <sup>2</sup>
<b>SUP. CONSTRUIDA TOTAL</b> <small>(Incl. p/p ZZ.CC.)</small>	<b>148,37 m<sup>2</sup></b>



ALZADO



PLANTA

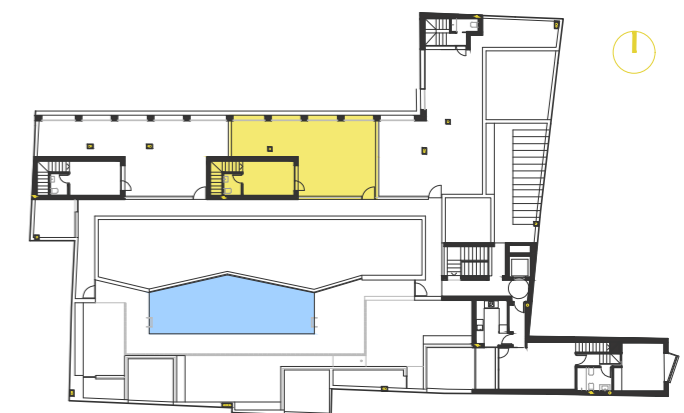

Documento informativo y no contractual.

Este plano es orientativo y está sujeto a modificaciones de carácter técnico y ejecución de obra o impuestas por los organismos autorizantes. El mobiliario representado no forma parte de la vivienda. La distribución de los aparatos sanitarios es orientativa.

Superficies según Decreto 218/2005

Sup. Útil Total	118,47 m <sup>2</sup>
Sup. Construida Total	148,37 m <sup>2</sup>

